


ESQUEMA ELÉTRICO P/ GERADOR CANOPY E SILENT ESPECIAL PIVO CENTRAL

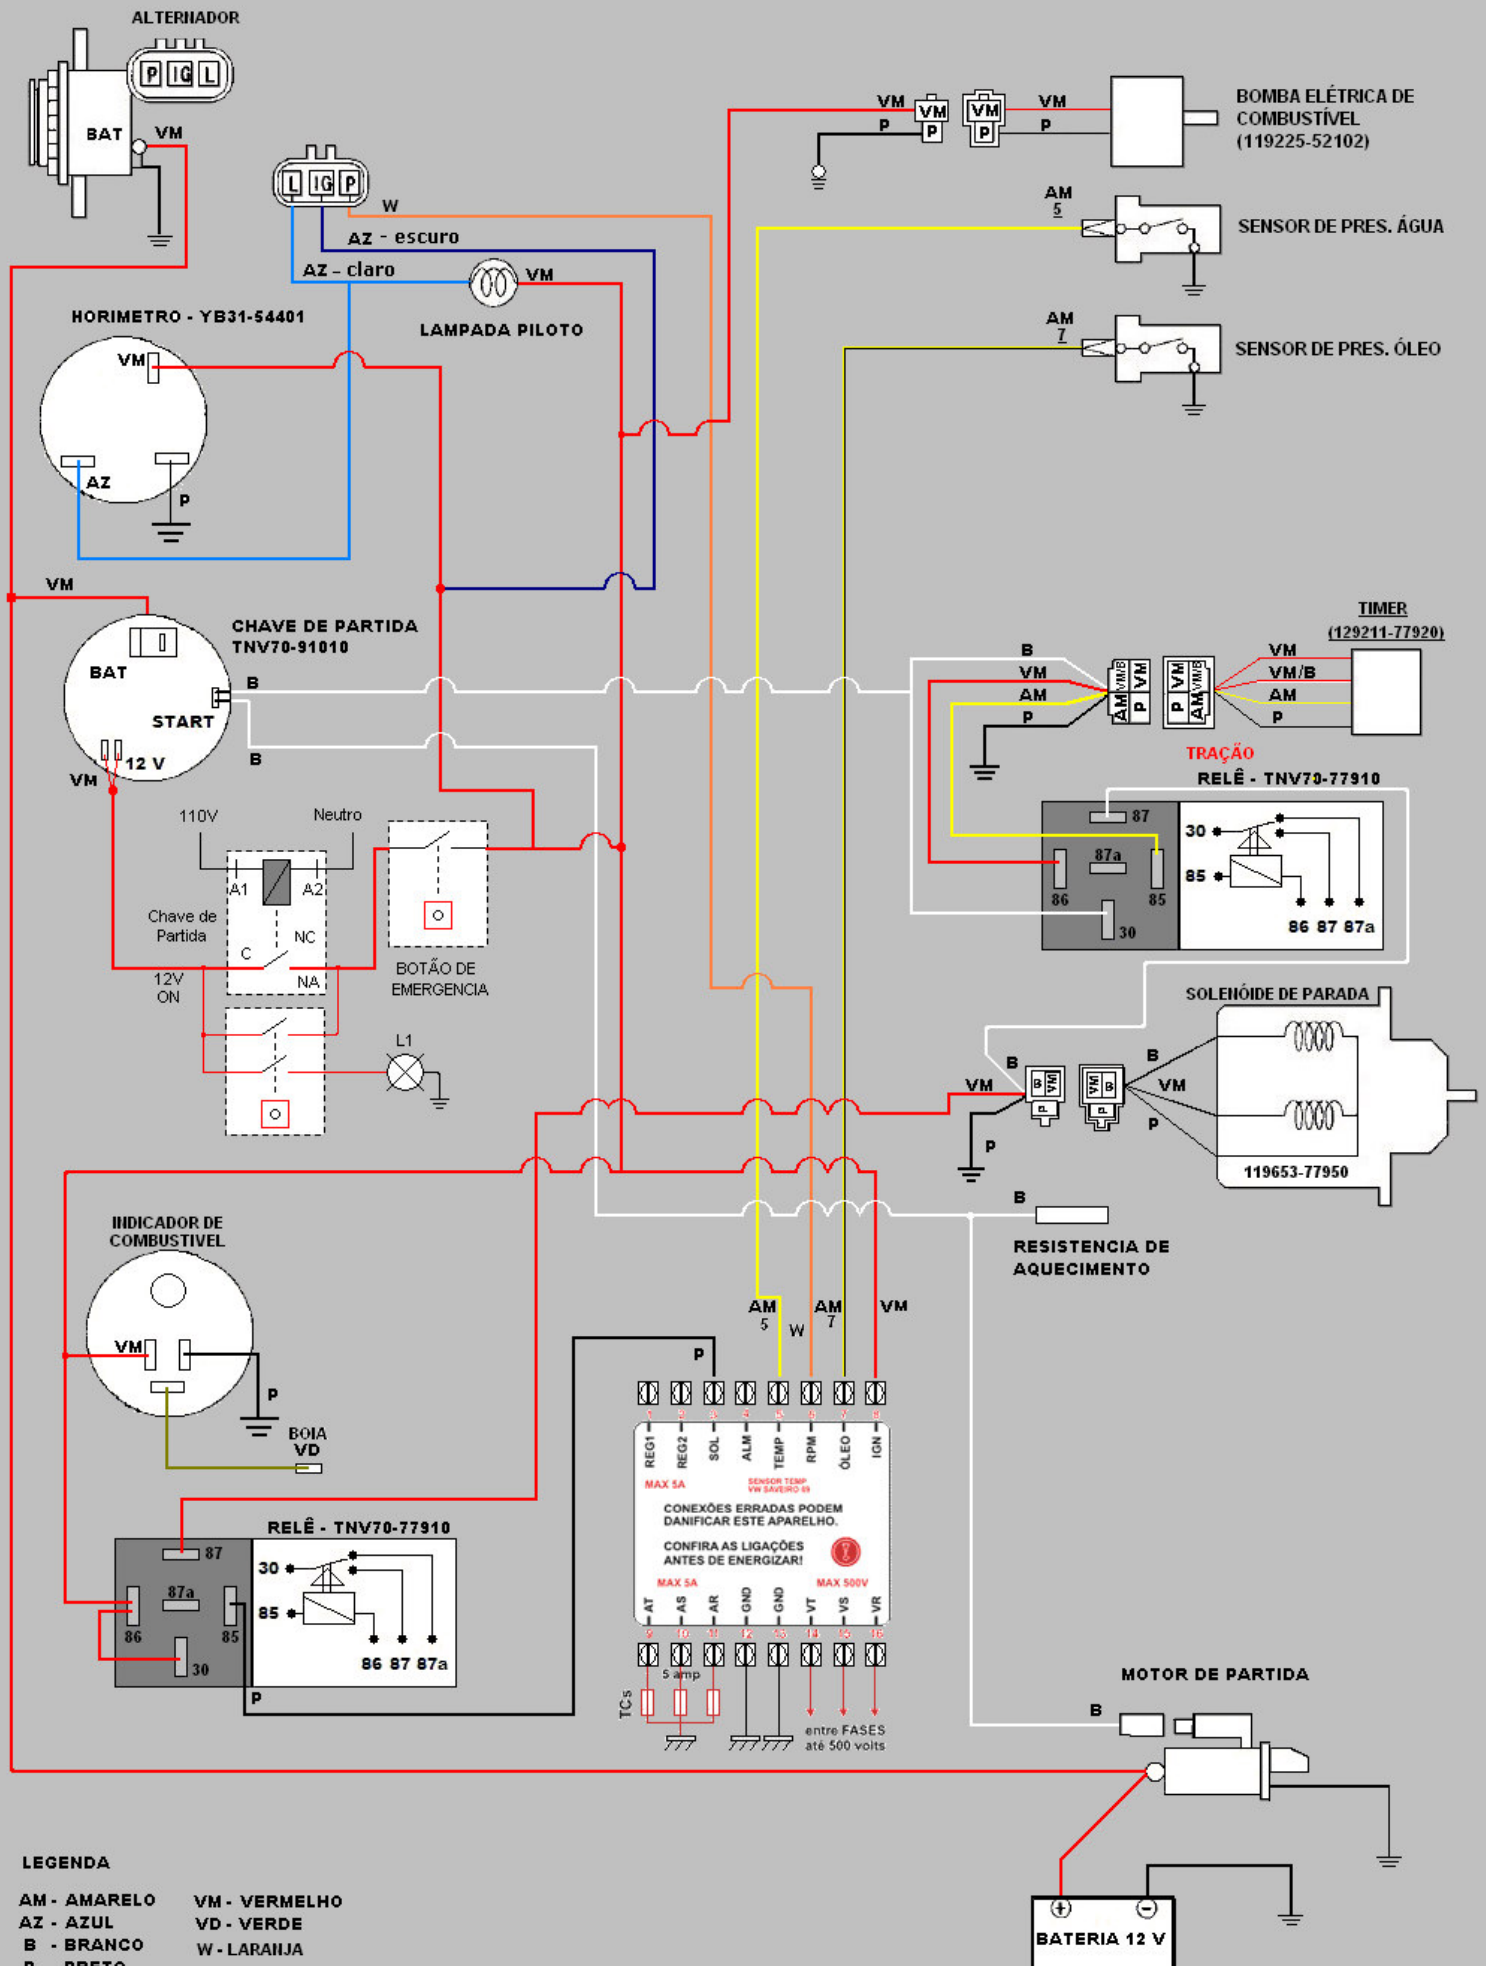

LEGENDA

- AM - AMARELO
- AZ - AZUL
- B - BRANCO
- P - PRETO
- VM - VERMELHO
- VD - VERDE
- W - LARANJA